



Legenda:

-  hranice řešené území
-  snímek katastru nemovitostí
-  hranice katastrálního území
-  budovy stávající
-  budovy navrhované a připravované
-  železniční trať
-  komunikace I. a II. třídy
-  místní komunikace
-  zastávky autobusů MHD
-  železniční stanice
-  plochy městské zeleně - parky, lesy
-  vodní plochy

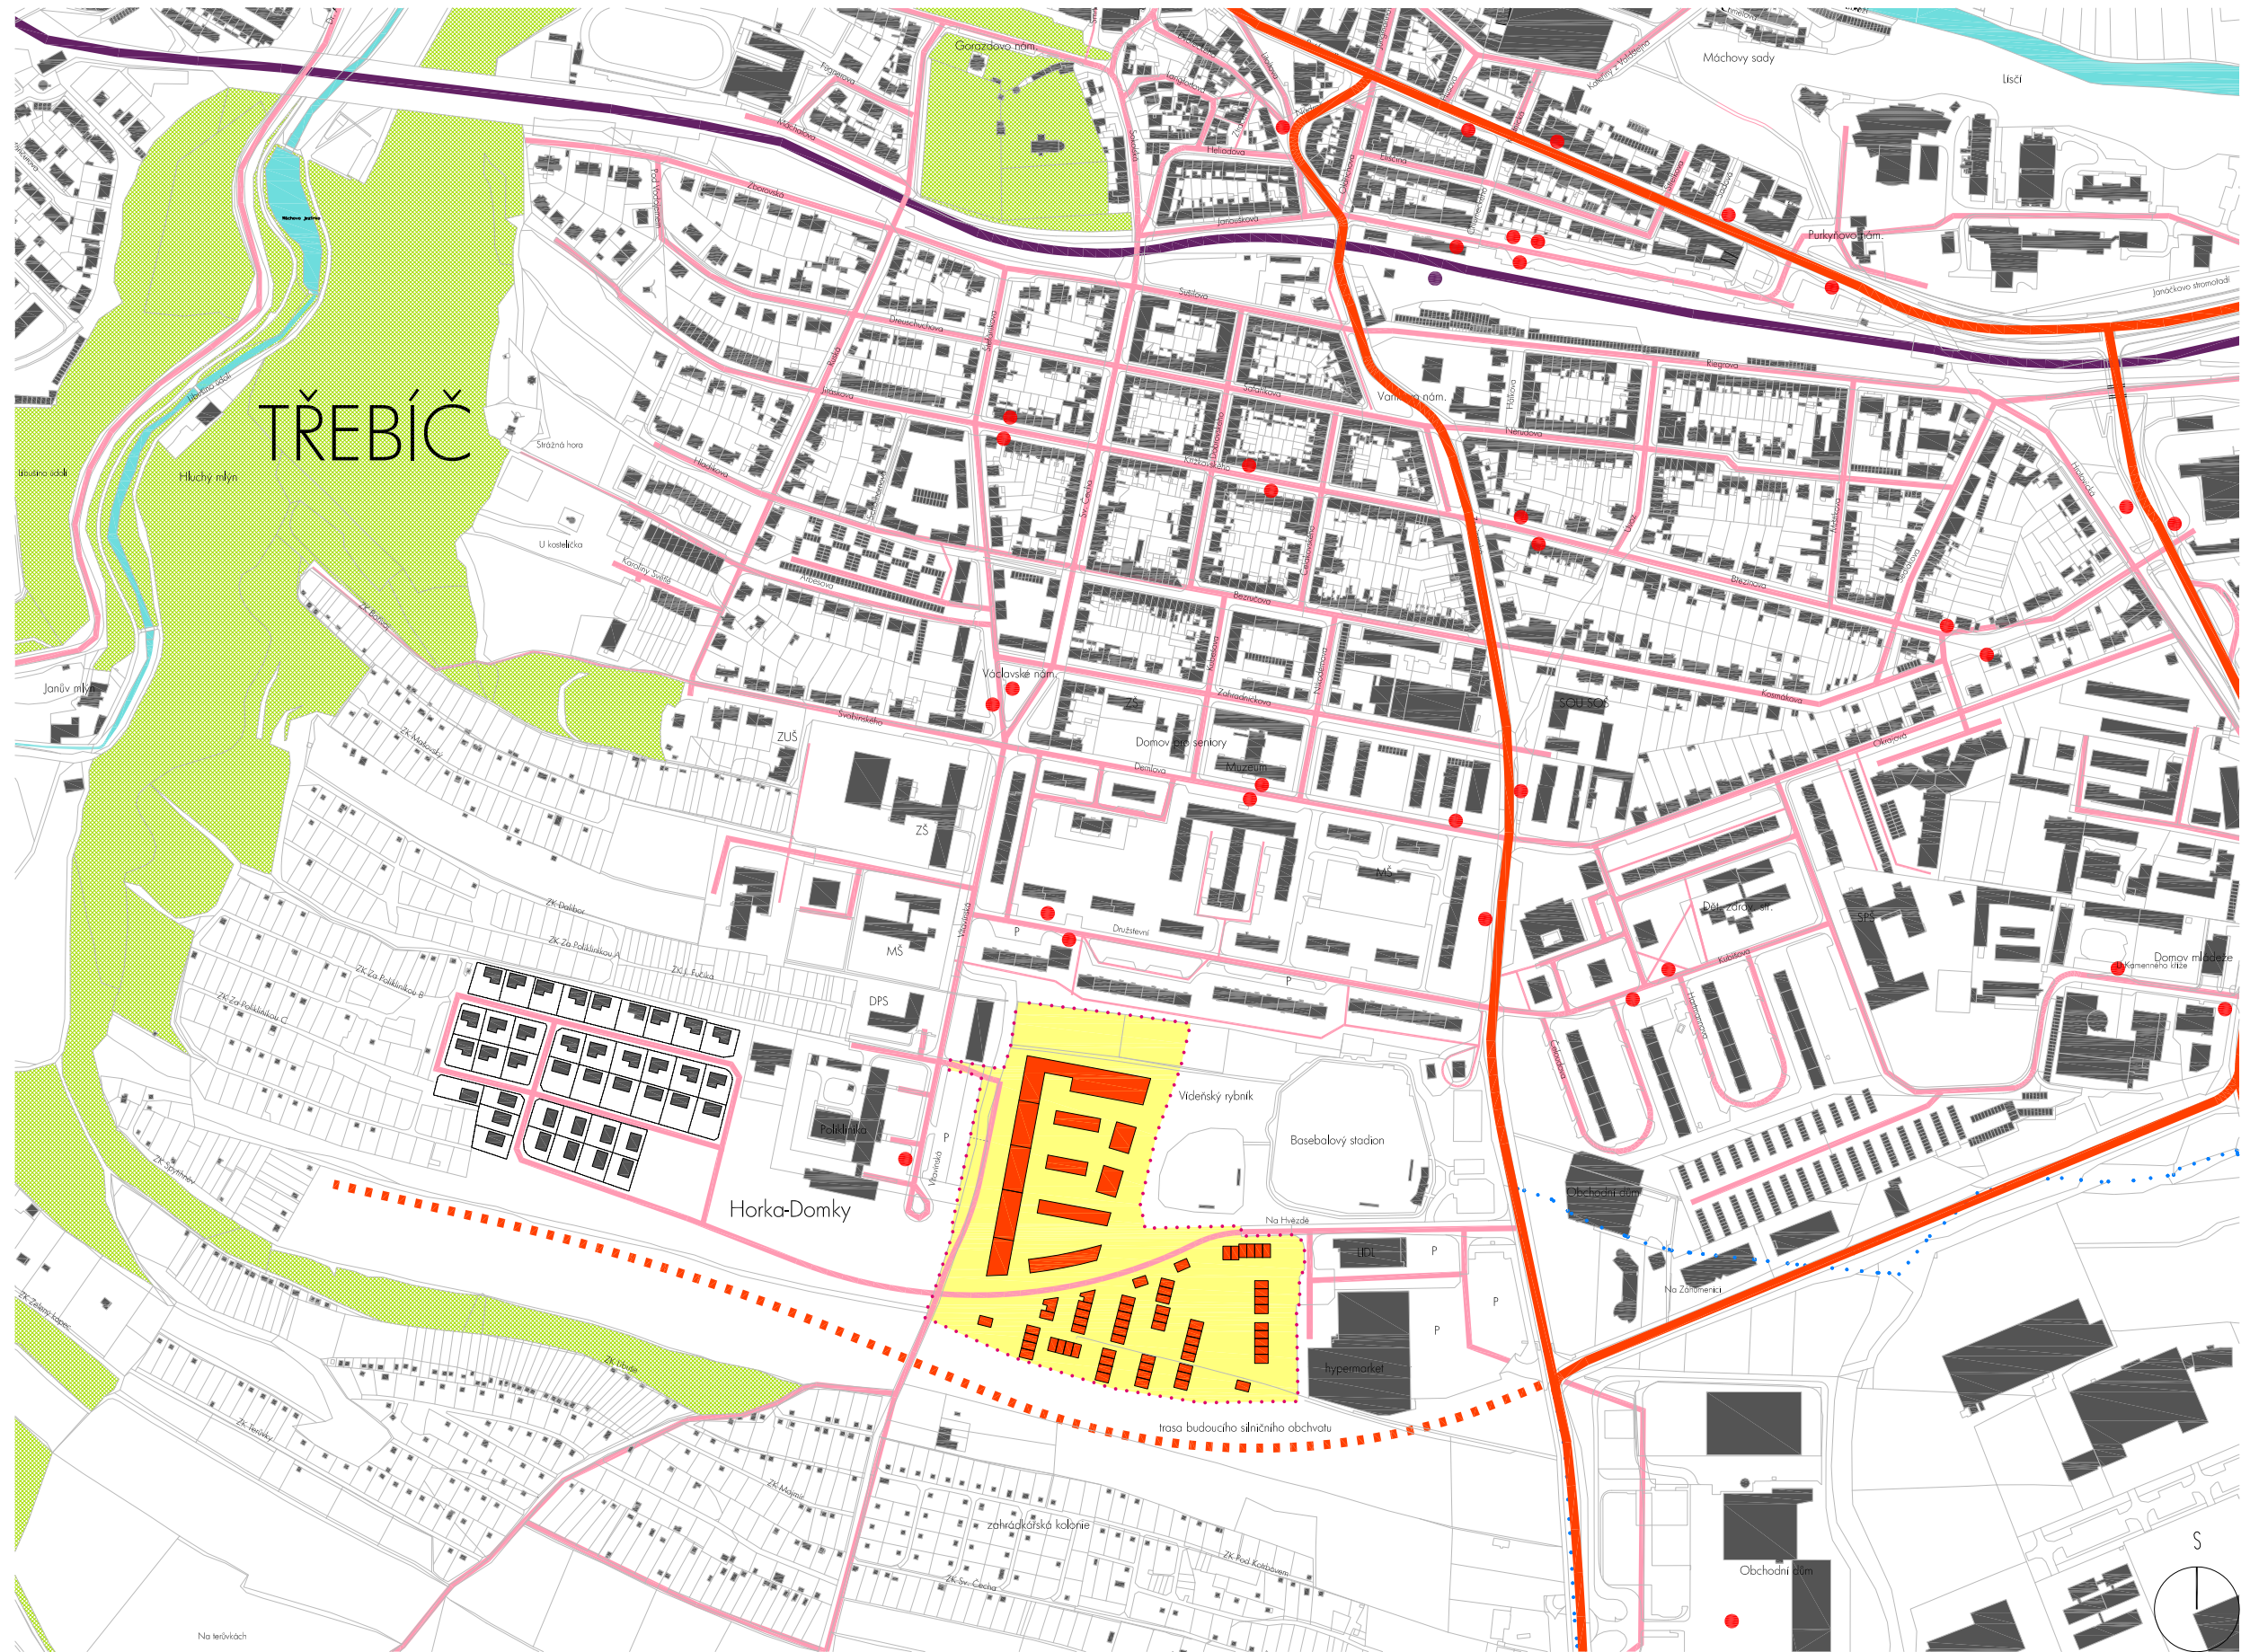

<p>ZADAVATEL: NÁZEV AKCE: ZODP. PROJEKTANT: VYPRACOVAL: STUPEŇ:</p>	<p>Město Třebíč, Karlovo náměstí 55, 674 01 Třebíč Rozvojová studie pro lokalitu Viděnský rybník v Třebíči Ing. arch. Petr Brožek, Jilovská 1154/49, 140 00 Praha 4 Petr Brožek, Daria Vlasova Územní studie</p>	<p>MĚŘÍTKO: 1:6000 DATUM: prosinec 2019 FORMÁT: 1x A3</p>	<p>ČÍSLO VÝKRESU: 07</p>	
<p>NÁZEV VÝKRESU:</p>	<p>SITUACE ŠIRŠÍCH VZTAHŮ</p>	<p>BR AK architects / Ing. arch. Petr Brožek Na Veselí 825/3, 140 00 Praha 4 tel. +420 724 149 491, www.brak-architects.cz</p>		