


Legenda:

-  hranice řešeného území dle Zadání
-  stávající budovy
-  navrhované budovy
-  ploty, ohraničení předzahrádek
-  asfaltové silniční komunikace
-  zvýšená část komunikace s odlišným povrchem (zpomalovací práh)
-  zatravnovací tvárnice nebo propustná dlažba pojízdná (parkoviště)
-  chodníky dlážděné nebo asfaltové
-  cyklopruhy z barevného asfaltu
-  mlatový (měkký) povrch
-  zatravněné plochy
-  plochy neveřejné zeleně (zahrady, předzahrádky)
-  vsakovací nebo vodní plochy
-  stromy listnaté navrhované
-  stromy listnaté stávající
-  stromy jehličnaté stávající
-  TKO kontejnery na komunální odpad
-  SKO kontejnery na separovaný odpad
-  IZS nástupní plocha techniky IZS
-  vstupy do budov
-  vjezdy do budov

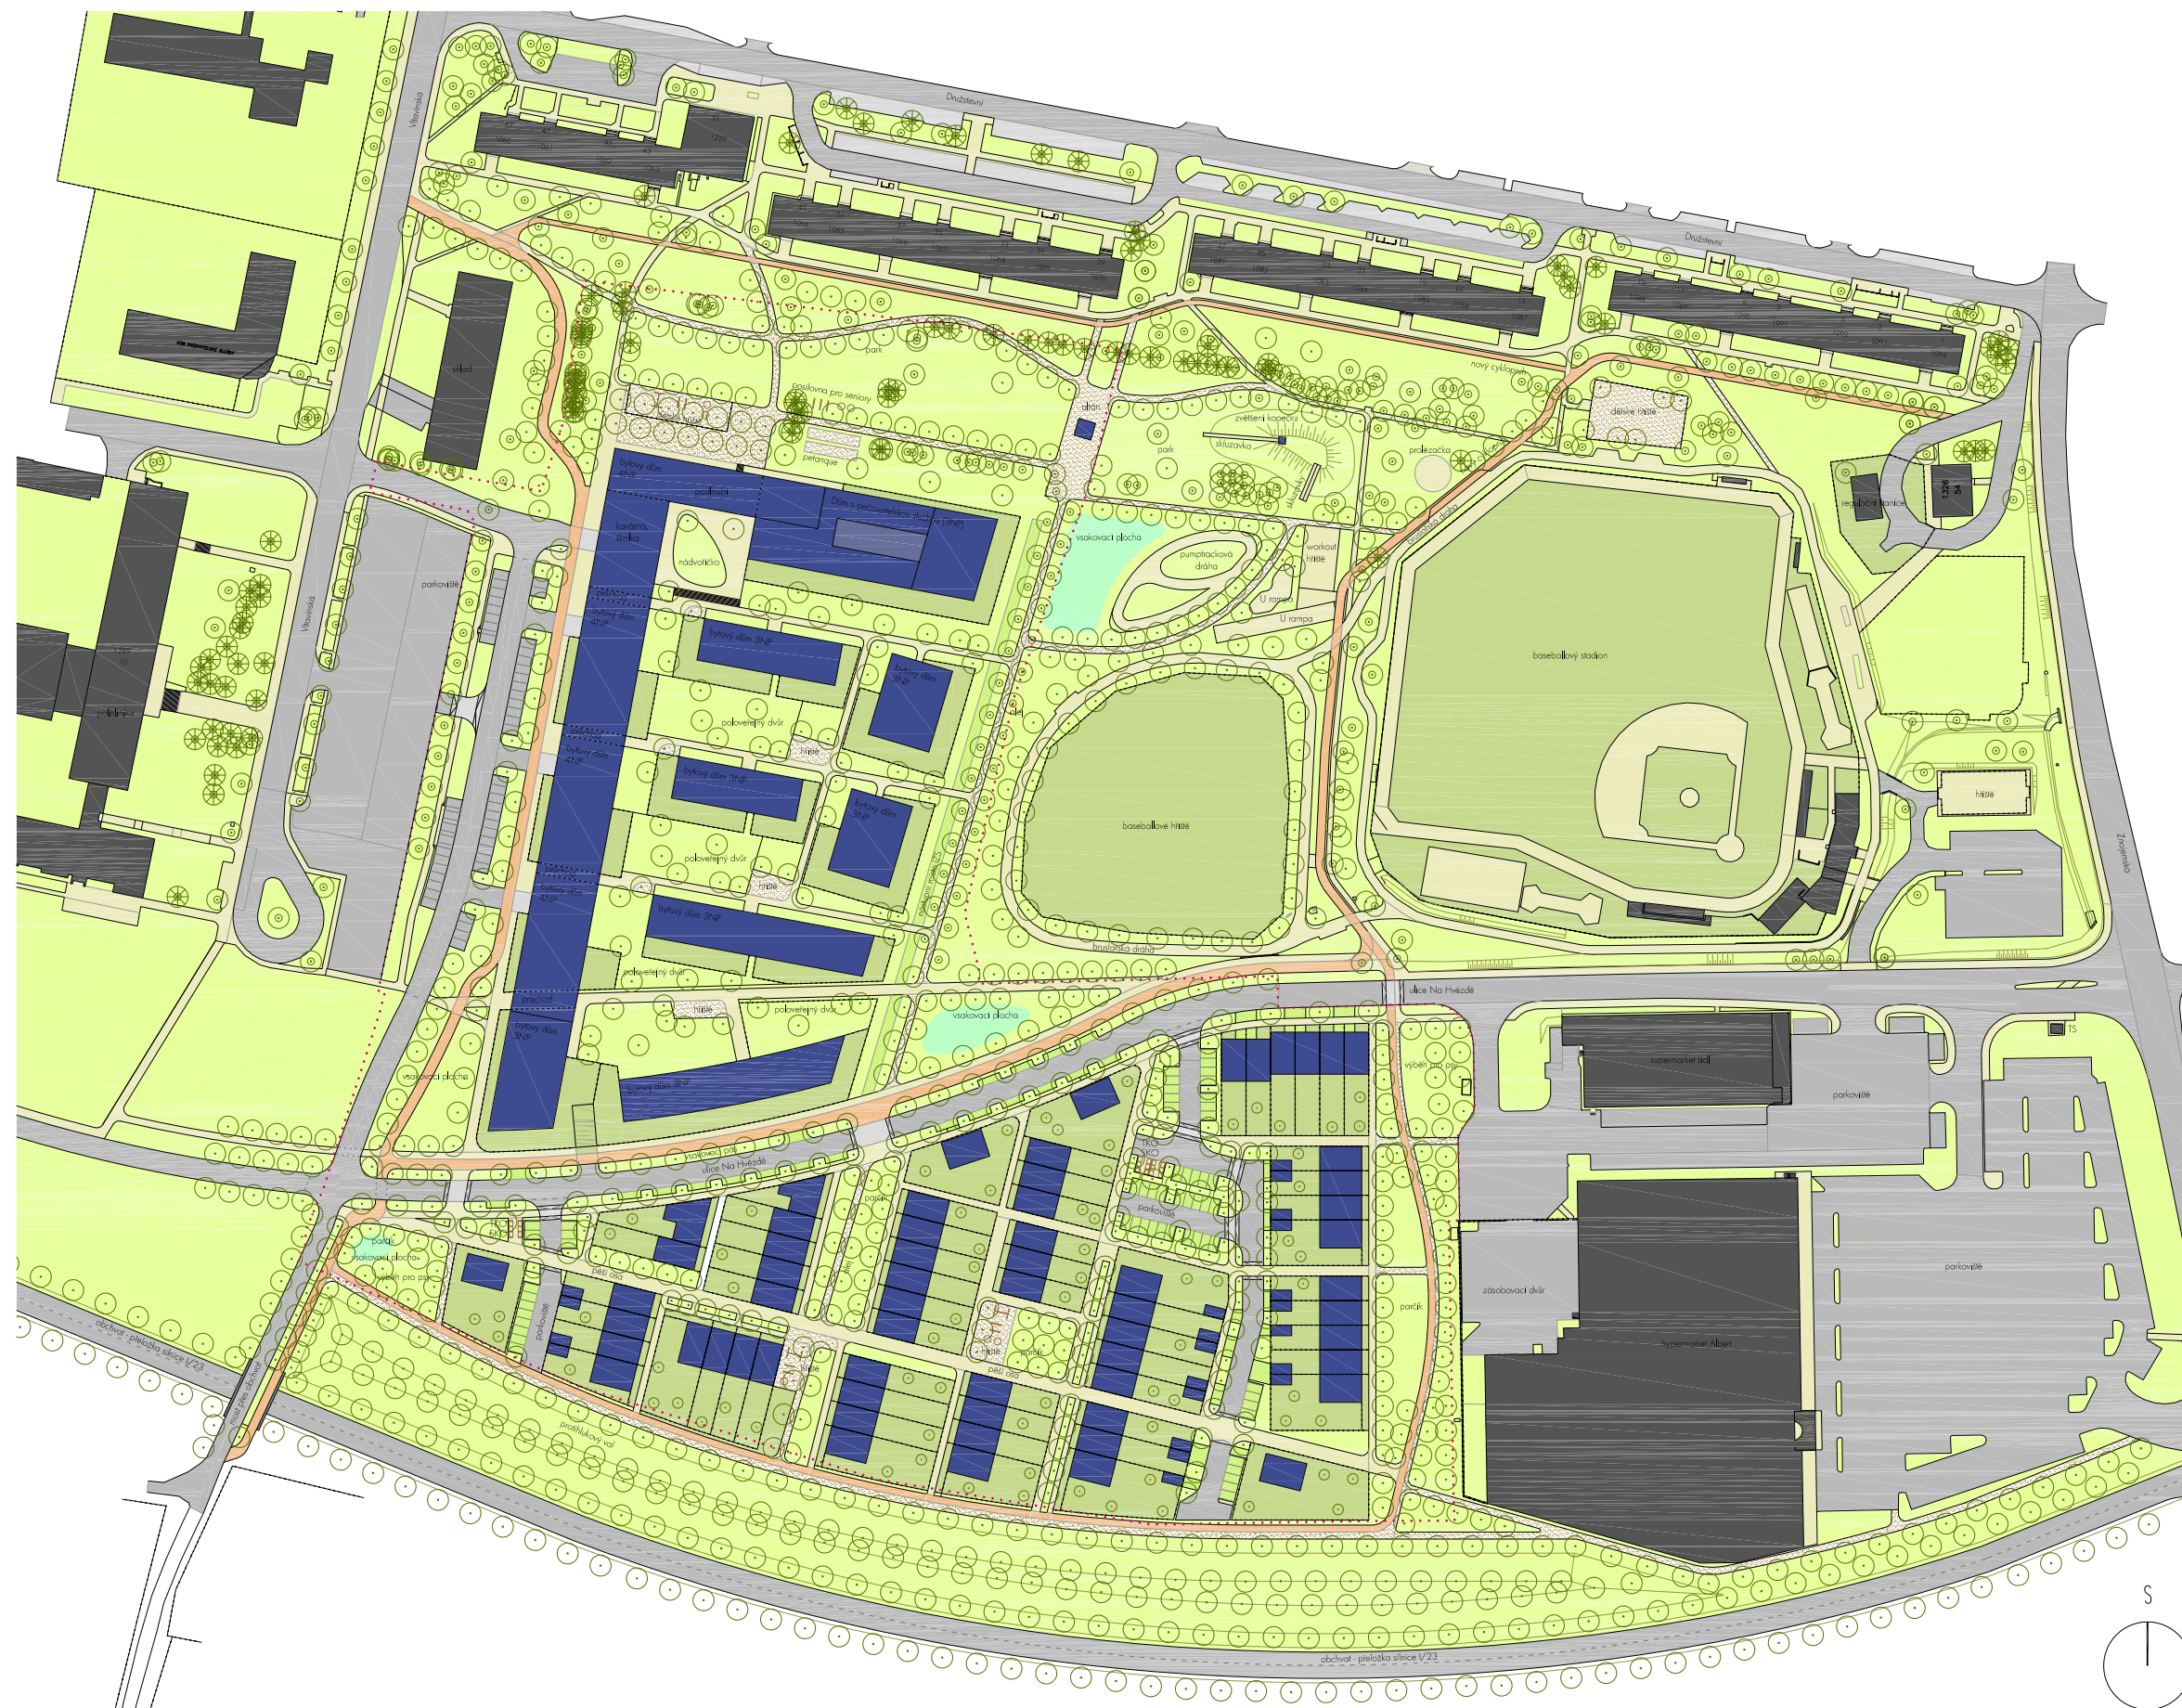

ZADAVATEL: Město Třebíč, Karlovo náměstí 55, 674 01 Třebíč
 NÁZEV AKCE: Rozvojová studie pro lokalitu Vědeňský rybník v Třebíči
 ZODP. PROJEKTANT: Ing. arch. Petr Brožek, Jilovská 1154/49, 140 00 Praha 4
 VYPRACOVAL: Petr Brožek, Daria Vlasova
 STUPEŇ: Územní studie

NÁZEV VÝKRESU:

SITUACE CELKOVÁ

MĚŘÍTKO: 1:2000
 DATUM: prosinec 2019
 FORMÁT: 1x A3

ČÍSLO VÝKRESU:

16

**BR
AK**

BRAK architects / Ing. arch. Petr Brožek
 Na Veselí 825/3, 140 00 Praha 4
 tel. +420 724 149 491, www.brak-architects.cz